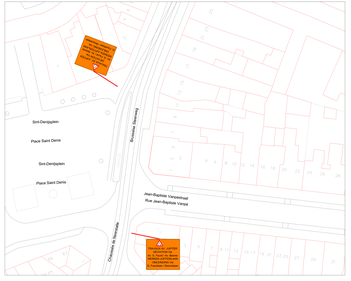

Vue en plan : Echelle : 1/250
Bovenaanzicht : Schaal : 1/250

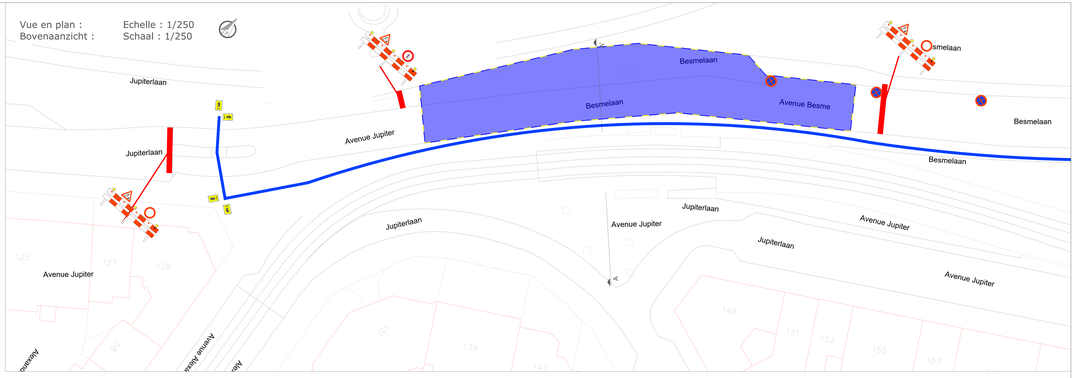

Déviation : Echelle : 1/500
Omleiding : Schaal : 1/500

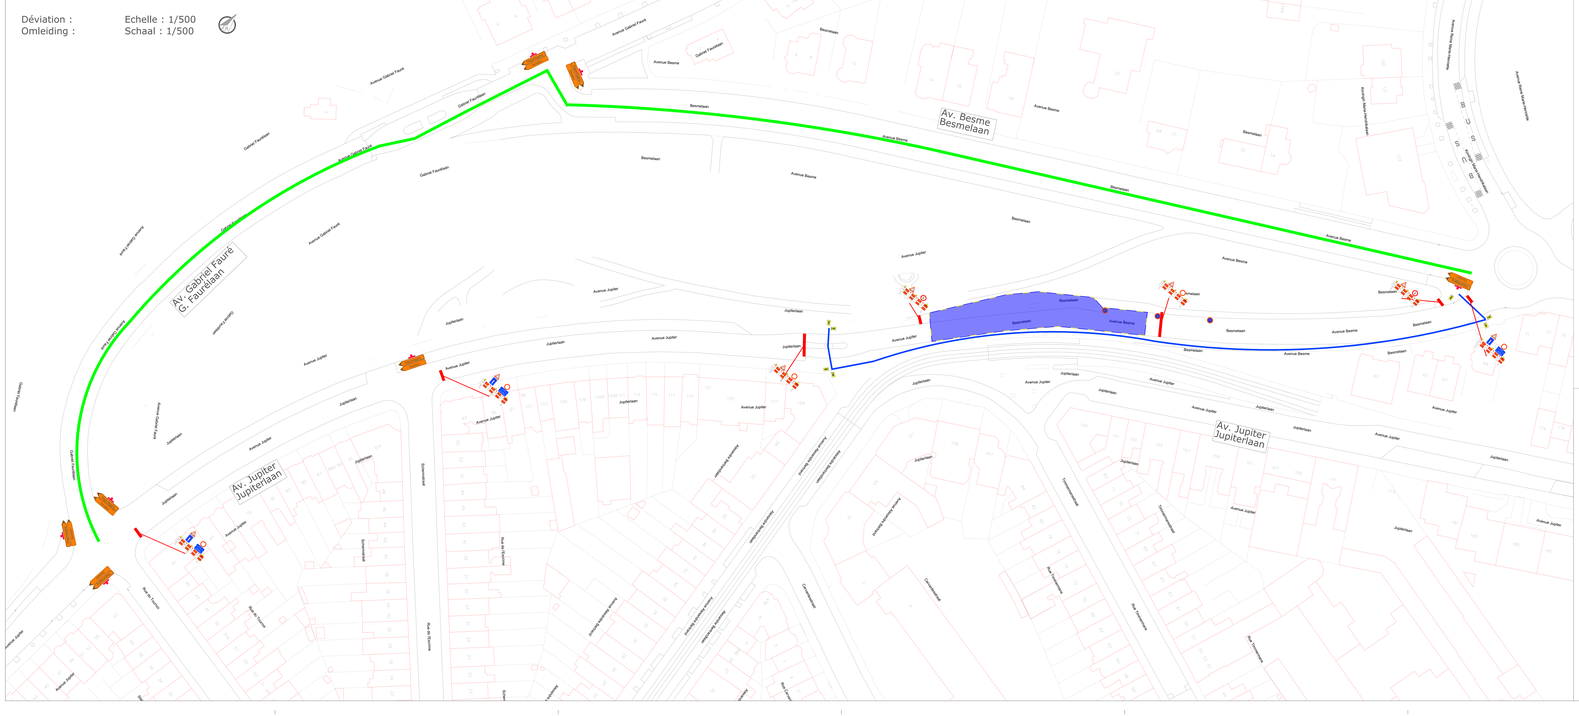

Coupes : Echelle : 1/100
Dwarsprofielen : Schaal : 1/100

Situation existante AA' - Bestaande situatie AA' :

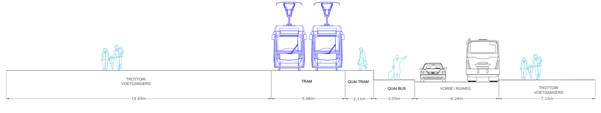

Situation chantier AA' - Werfsituatie AA' :

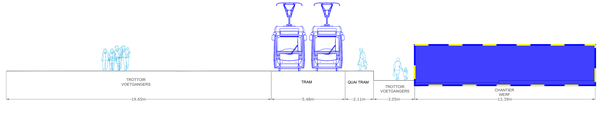

LEGENDE :

- CHANTIER / WERFZONE
- DEVIATION / OMLEIDING
- PIETONS / VOETGANGER

SIGTRACO NV
Damstraat 195
B - 1980 Zemst
Tel: +32(0)15 61.63.03
Fax: +32(0)15 61 63 19
GSM: +32(0)476 86 79 88

Project / Projet

1139005 - Arrêt de bus - 63 - Jupier
1139005 - Bushalt - 63 - Jupiter

Province / Provincie

Bruxelles/Brussel

Stad / Gemeente
Ville / Commune

Forest / Vorst

Opdrachtgever / Maître de l'ouvrage

Viabuild
Gansbroekstraat 70
2870 Puurs-Sint-Amands
Tel: +32 3 206 25 00
Fax: +32 15 61 63 19

Titel / Titre: Plan de signalisation - Avenue Jupiter
Phase 2
Signalisatieplan - Jupiterlaan
Fase 2

Index	Wijziging / Modifications	Datum / Date	Gekeurd / Deseiné	Hagelteken / Verifié
A				
B				
C				
D				
E				
F				
G				

BEGIN | | EINDE

Schaal / Echelle	Datum / Date	Status / Etat	Hagelteken / Verifié	Gekeurd / Deseiné	Plan n° / Plan n°
	24/03/2023	Voorstel / Proposition Goedgekeurd / Approuvé Aldus/Fait		AAR	1139005_63_002_