Durée estimée 2 mois

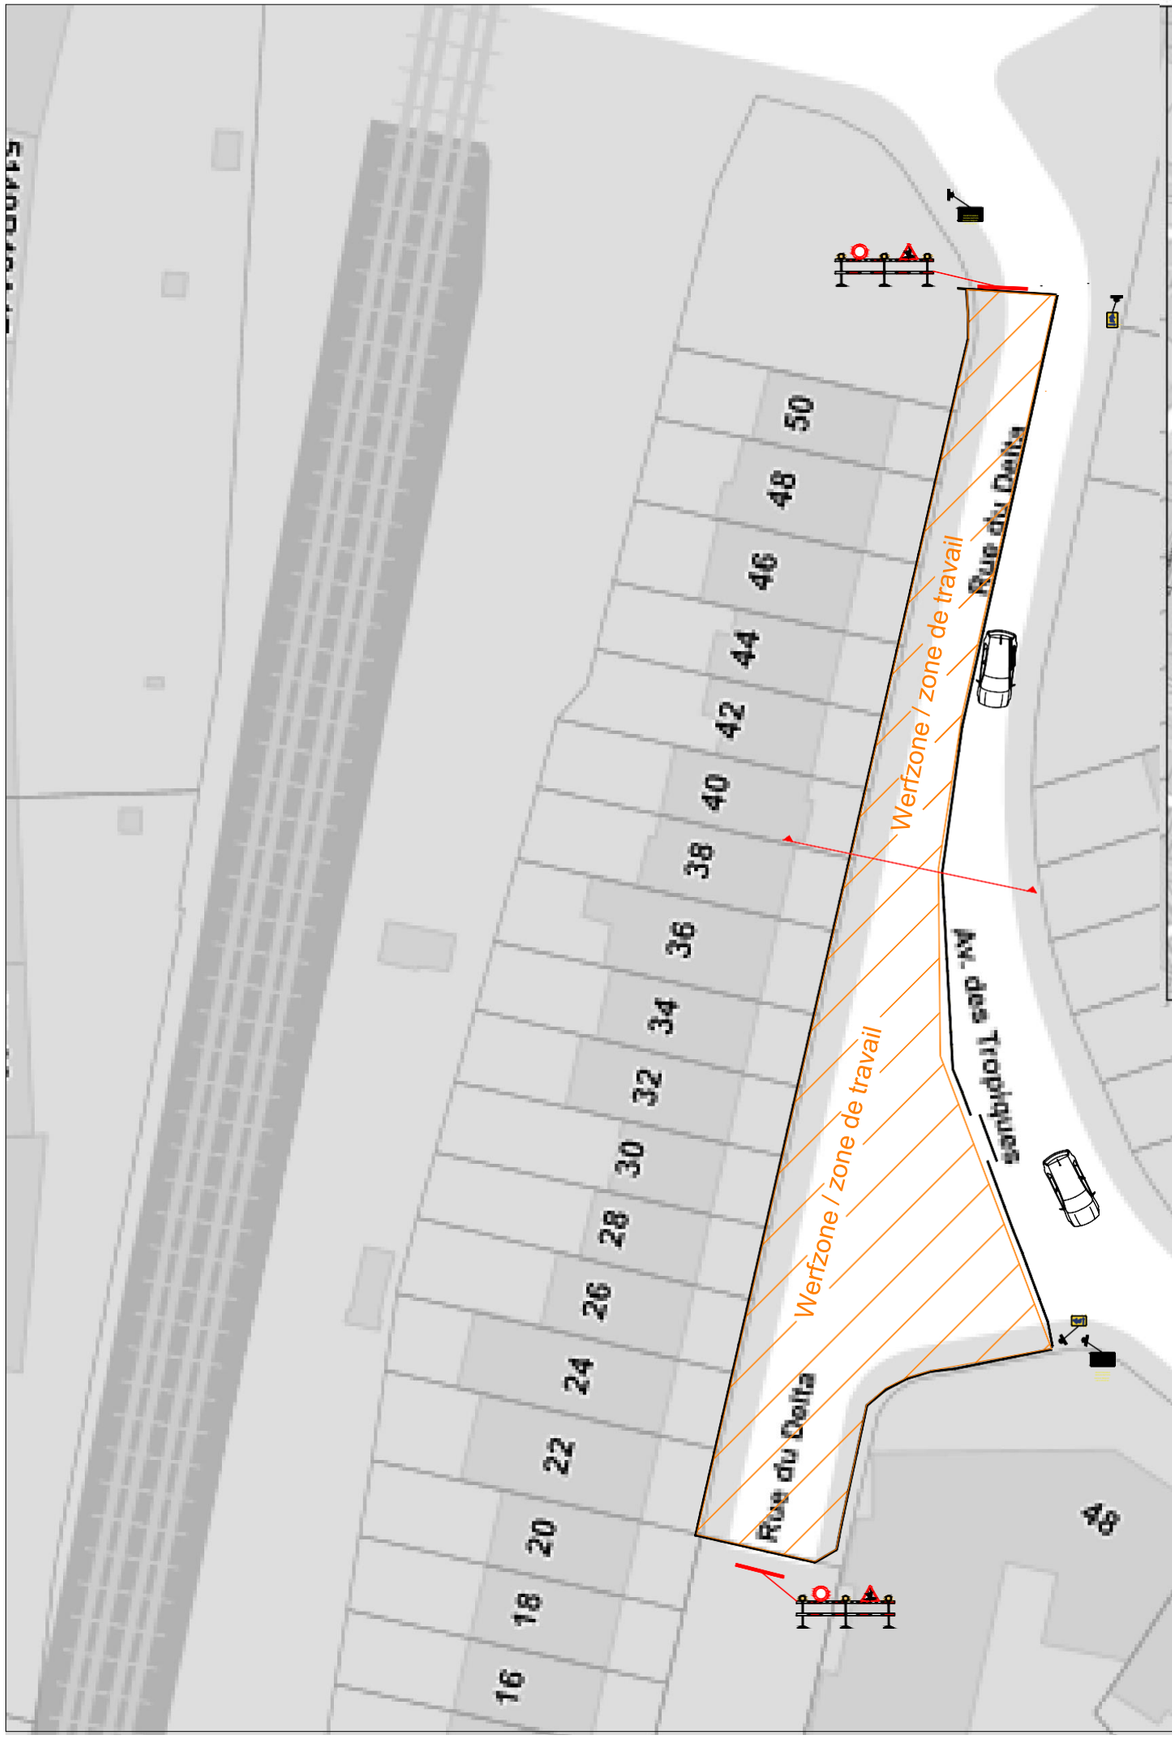

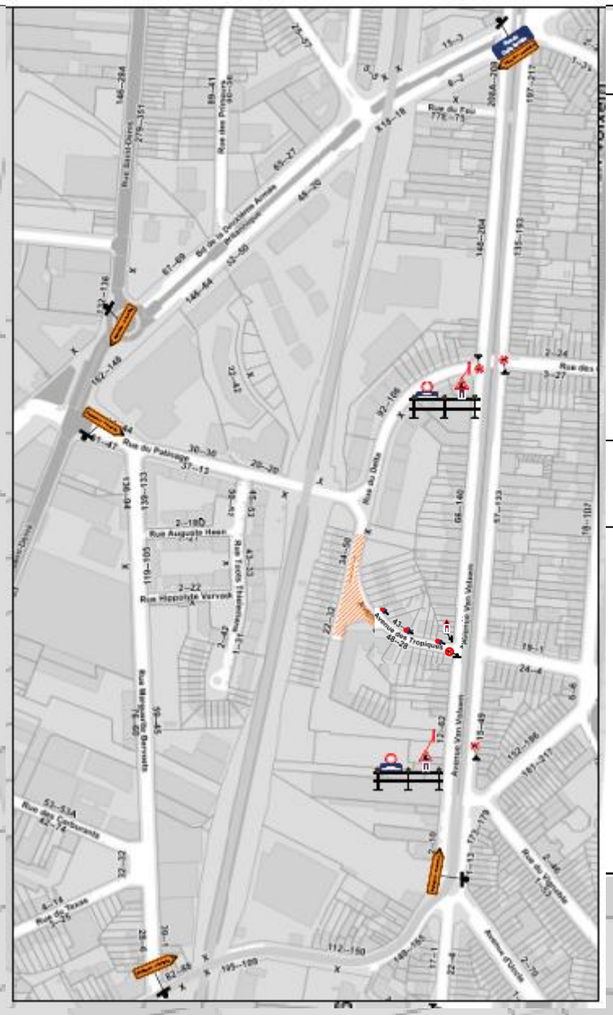

Pendant travaux

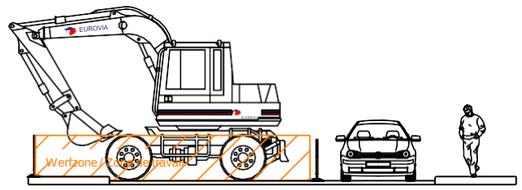

Après travaux

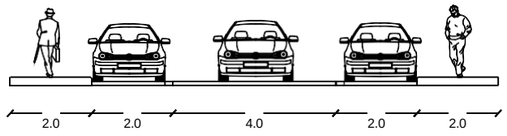

EUROVIA

Forest

Rue des tropiques

Plan de signalisation / Signalisatieplan

Format / Formaat	Date / Datum	Type de Chantier / Type site	Index
A3	20/04/2023	Réaménagement des voiries	A

Vu et approuvé / Gezien en goedgekeurd

Conçu et présenté par / opgemaakt en voorgesteld door

EUROVIA