


# Légende - Verklaring

- Limite d'intervention / Interventie grens
- Bâtiment - Gebouw
- Mur - Muur
- Bordures - Kanstenen
- Filets d'eau - Watergoten
- Revêtement : pavés bétons / Bekleding : betonstaartstenen
- Revêtement : pavés naturels / Bekleding : kasseien
- Revêtement : dalles 30/30 / Bekleding : dallen 30/30
- Revêtement : dolomie / gravier / Bekleding : dolomiet / grind
- Revêtement : asphalte / Bekleding : asfalt
- Gazon / plantation / Gras / beplanting
- Courbe de niveau - Hoogtelijn
- Borne - Merkpaal
- Potelet - Paaltje
- Signalisation routière / Wegsignalisatie
- Parcètre - Parkeermeter
- Poteau d'éclairage / Verlichtingspaal
- Poubelle - Vuilnisbak
- Arbre **conservé / supprimé** / **Bewaarde / verwijderde** boom
- Avaloir - Rioolontvanger
- Taques existantes : égout, eau, gaz, armoire électrique / Bestaande deksels : riool, water, gas, elektrische kast
- Arbres HT - Bomen HT**
- Ag *Alnus glutinosa*
- Ap *Acer platanoides*
- Bp *Betula pendula*
- Cb *Carpinus betulus*
- CbF *Carpinus betulus 'Fastigiata'*
- Cc *Corylus colurna*
- P *Prunus sp.*
- PcN *Prunus cerasifera 'Nigra'*

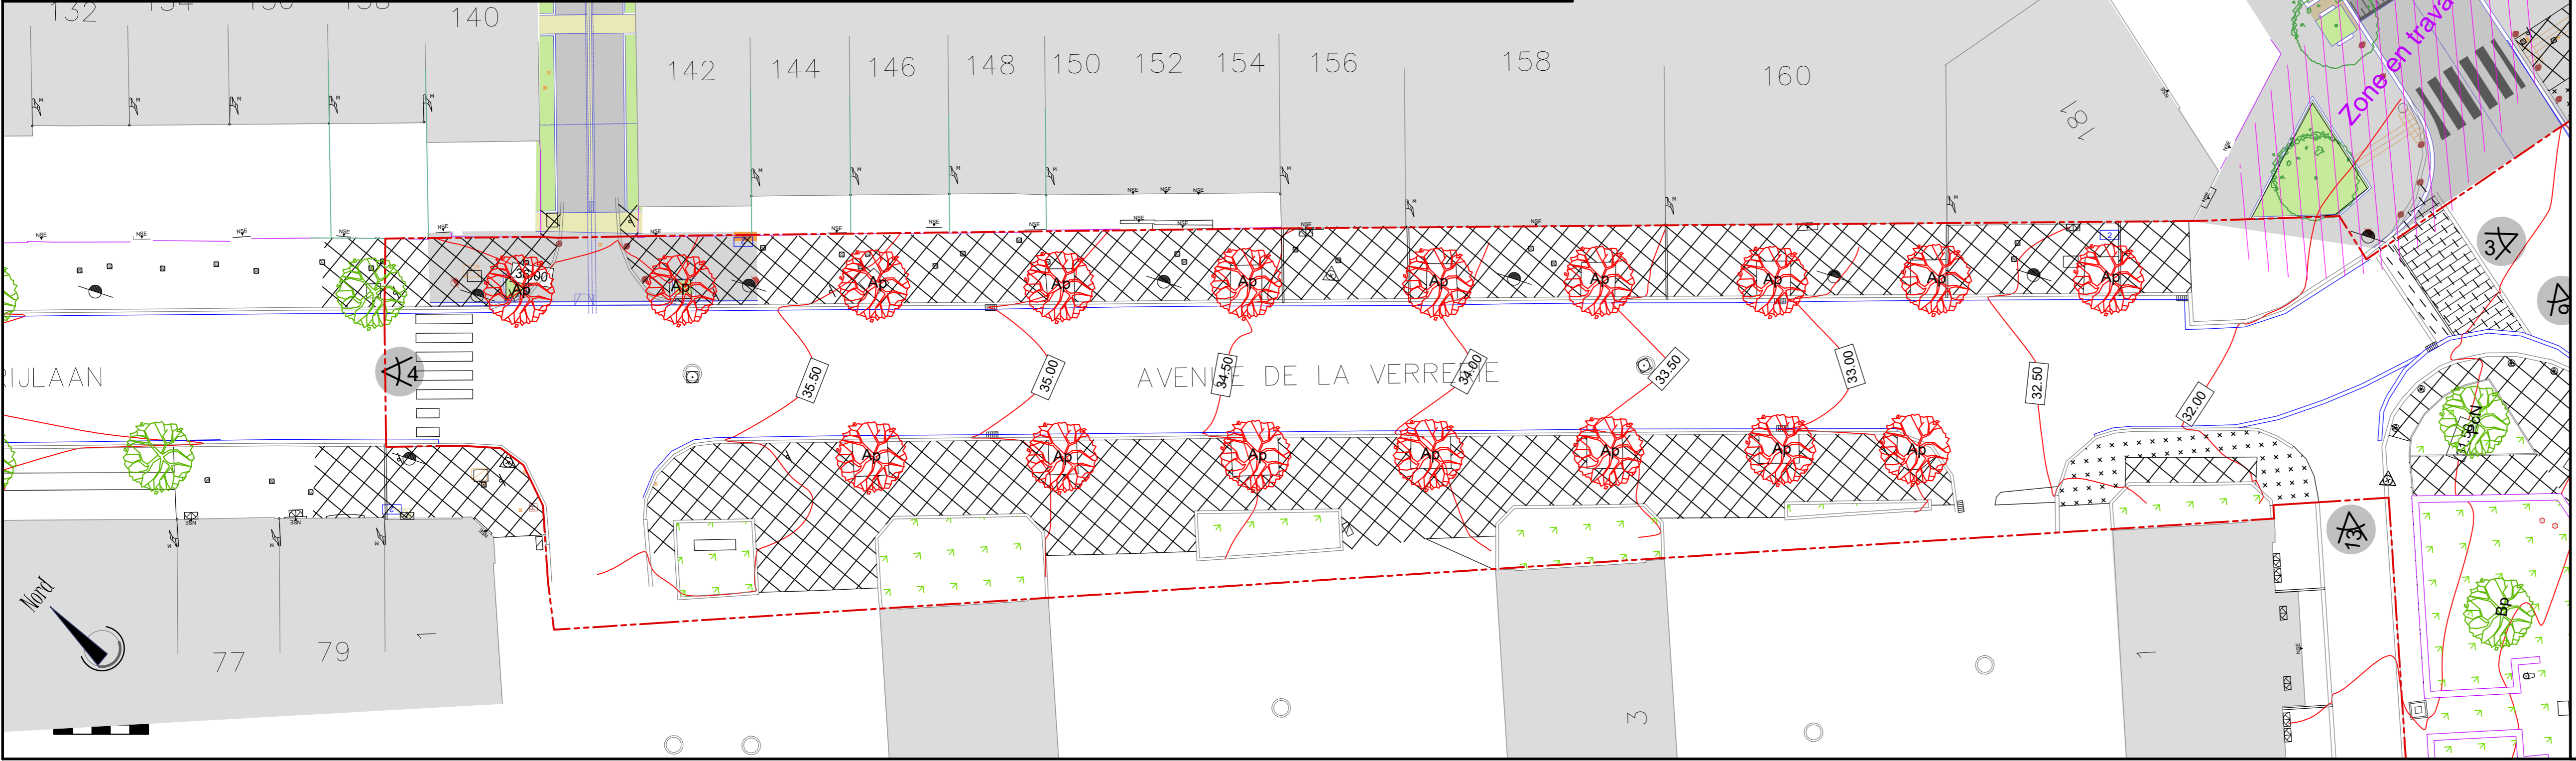

REGION DE BRUXELLES-CAPITALE  
**COMMUNE DE FOREST**

BRUSSELS HOOFDSTEDELIJK GEWEST  
**GEMEENTE VORST**

Réaménagement des voiries  
**Kersbeek, Bempt et Verrerie**

Inrichting van de openbare ruimte  
**Kersbeek, Bempt en Glasblazerij**

Situation existante : Avenue de la Verrerie  
 Bestaande toestand : Glasblazerijlaan

**MAITRE DE L'OUVRAGE - BOUWHEER**  
 COMMUNE DE FOREST - GEMEENTE VORST  
 Travaux publics - Openbare werken  
 Urbanisme - Stedenbouw  
 Rue du Curé, 2 - 1190 BRUXELLES  
 Pastoorstraat, 2 - 1190 BRUSSEL  
 Tél. 02 370 22 11 - F 02 370 22 13

**L'AUTEUR DE PROJET - PROJECTONTWERPER**  
 INGENIERIE EN ENERGIE, ENVIRONNEMENT  
 ET TECHNIQUES SPECIALES  
**MATRI**  
 S. BREELS  
 M. HOVERTIN  
 Place de l'université, 25 - 1348 Louvain-la-Neuve  
 Tél : 01024 15 70 - Fax : 01024 15 60  
 CONSEILS ET ETUDES EN ENVIRONNEMENT,  
 ESPACE PUBLIC, PAYSAGE, TERRITOIRE & MOBILITE  
**agora**  
 F.X. VAN MAELE  
 P. LORAND  
 Rue Montagne aux Herbes, 20 - 1051 Bruxelles  
 Engelenbergstraat, 20 - 1051 Brussel  
 T : +32 2 778 15 65 - F : +32 2 778 22 75  
 agora@agora-urbis.be - www.agora-urbis.eu

Par le Collège :  
 La Secrétaire communale  
 Vanwege het College :  
 De Gemeentesecretaris

Pour le Bourgmestre :  
 L'Echevin Délégué  
 Voor de Burgemeester :  
 De Afgevaardigde Schepen

Pour le Bourgmestre :  
 L'Echevin Délégué  
 Voor de Burgemeester :  
 De Afgevaardigde Schepen

B. Moens  
 J.C. Englebert  
 M. Loewenstein

**PHASE - FASE**  
**Permis d'urbanisme**  
**Stedenbouwkundige vergunning**

MODIFICATIONS - WIJZIGINGEN	
A	Remarques Commune / Gemeente Opmerkingen 30/03/2018
B	Certification publique PU / Openbare overleg -SV 02/07/2018
C	
D	

ECHELLE / SCHAAL	DATE / DATUM	FILENAME	INDICE	PLAN No / Nr
1/200	15/03/2018	G:\3501-4000\3892_Voires_Forest\CAO [Work]\PU\3892-PU-Stex.dwg	A B C D	002