
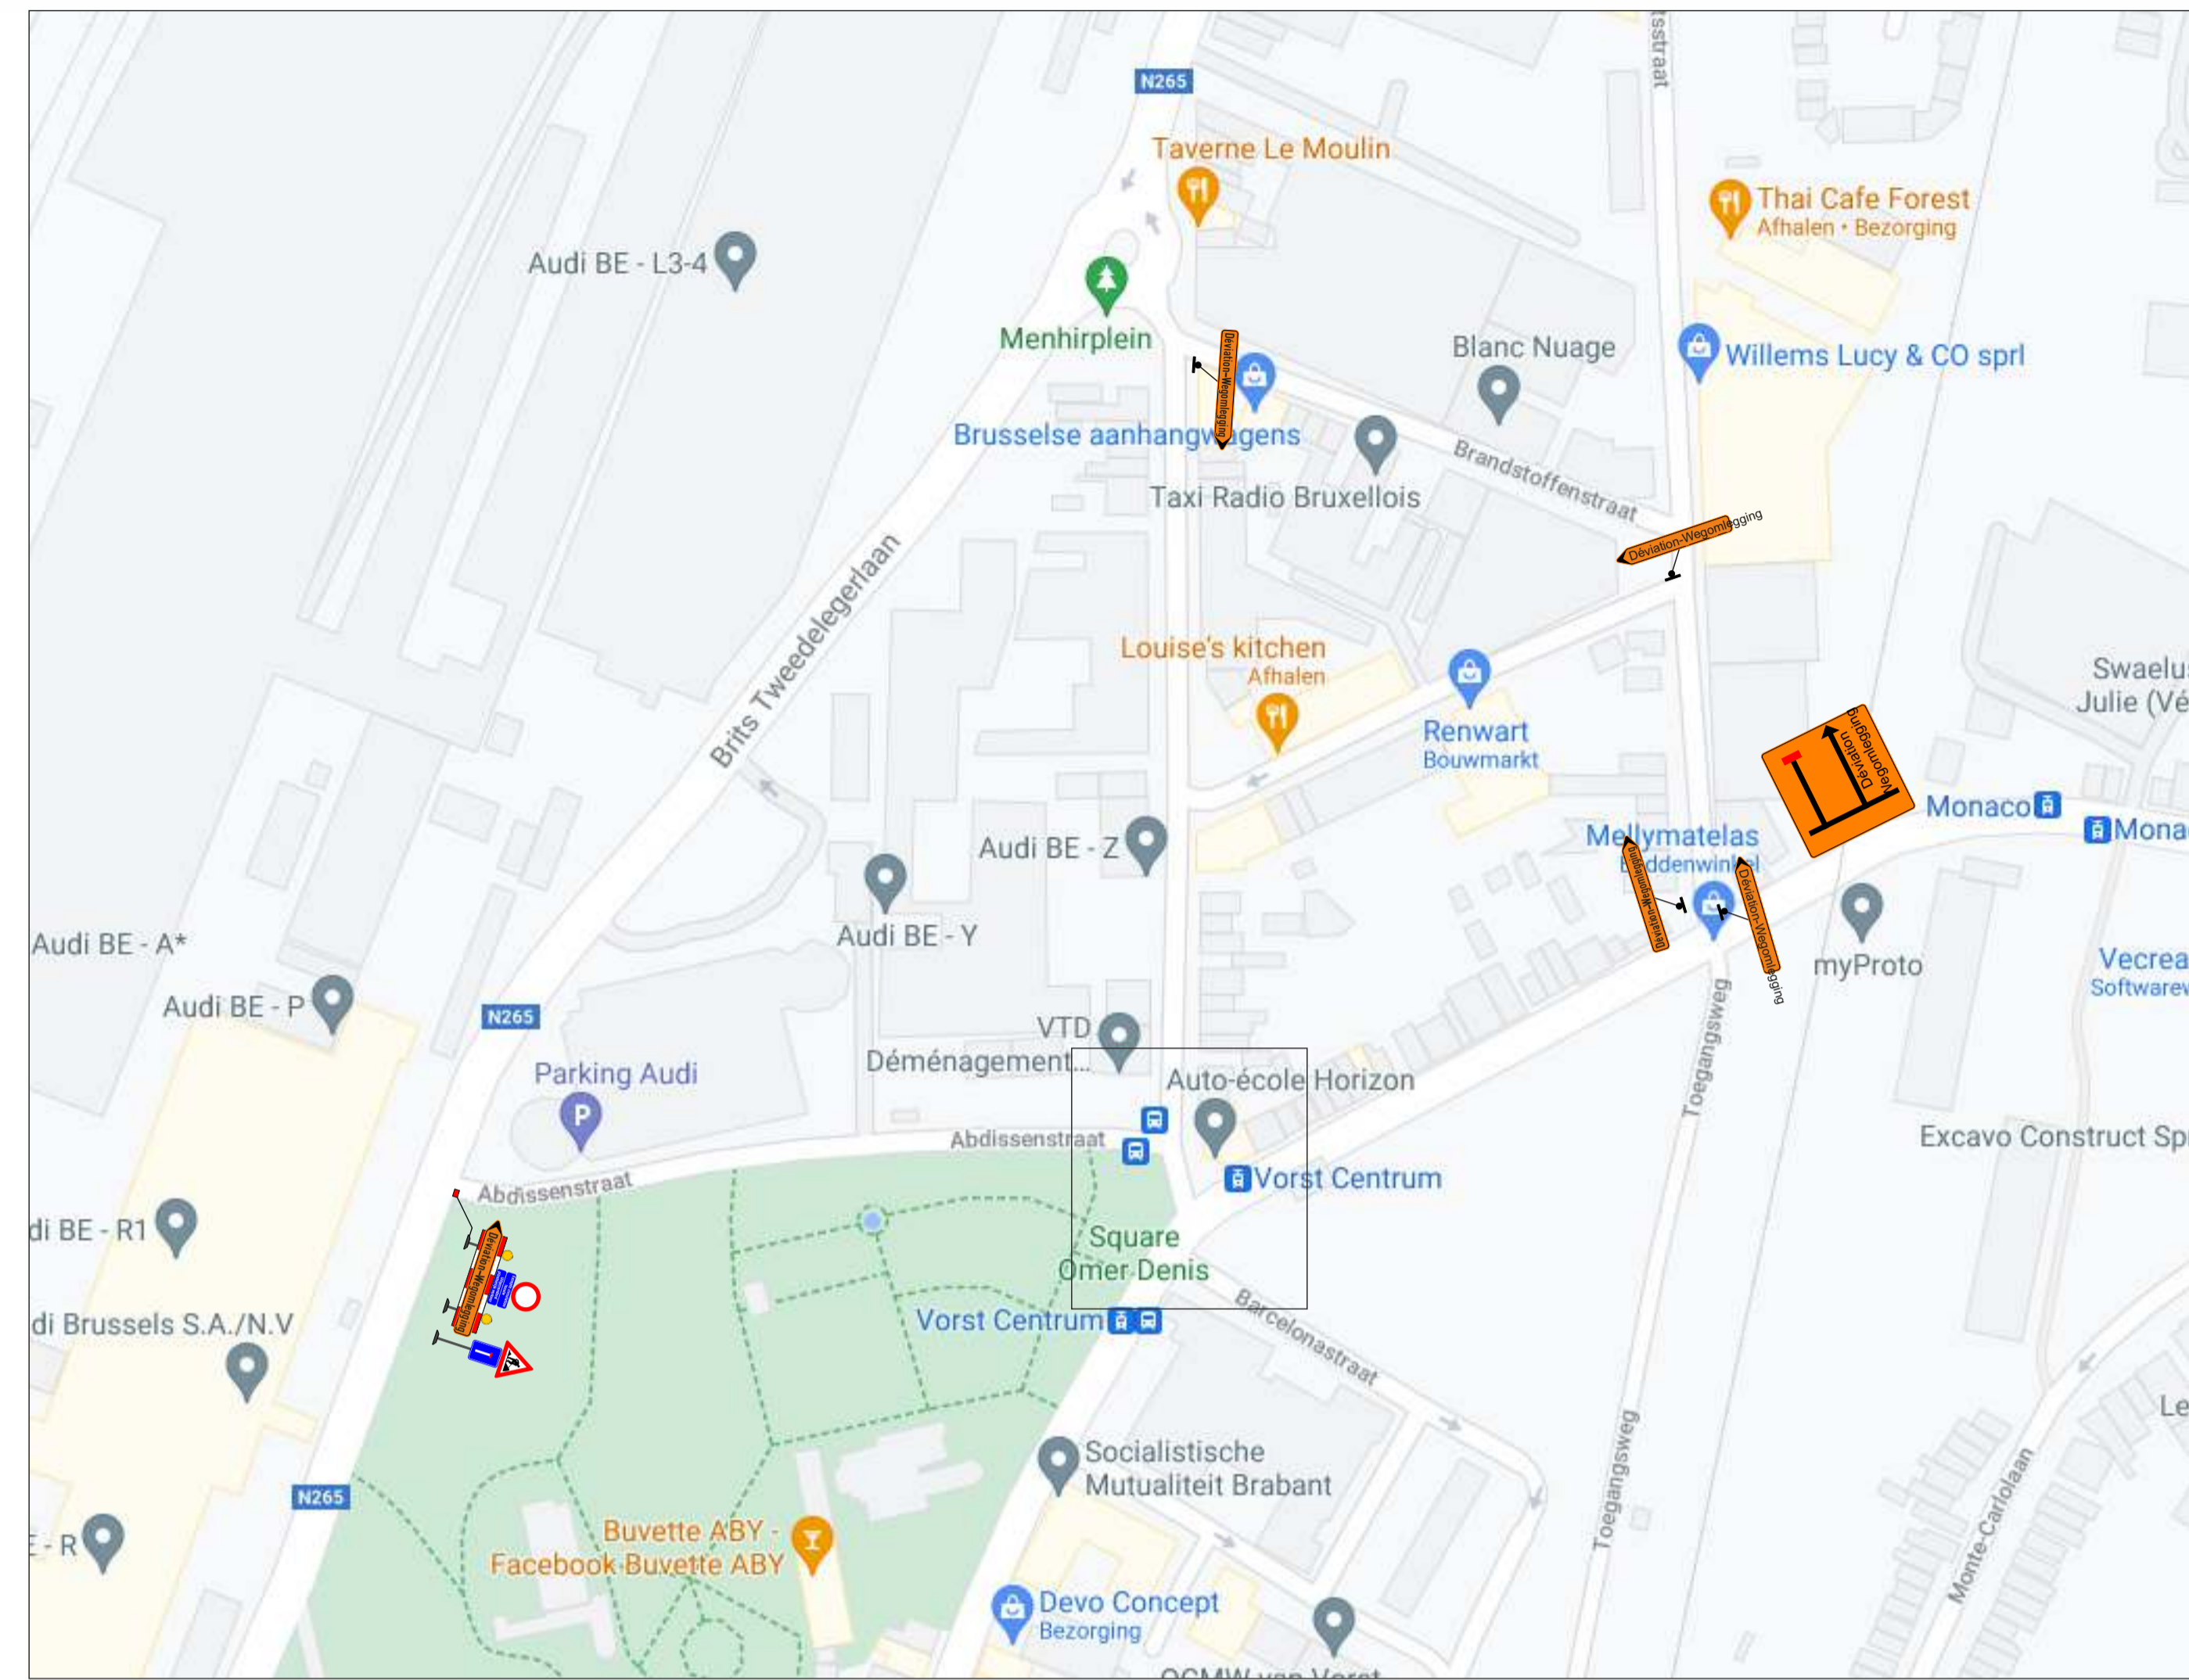


**Legende**


- Werfzone
- E3's = 25 m

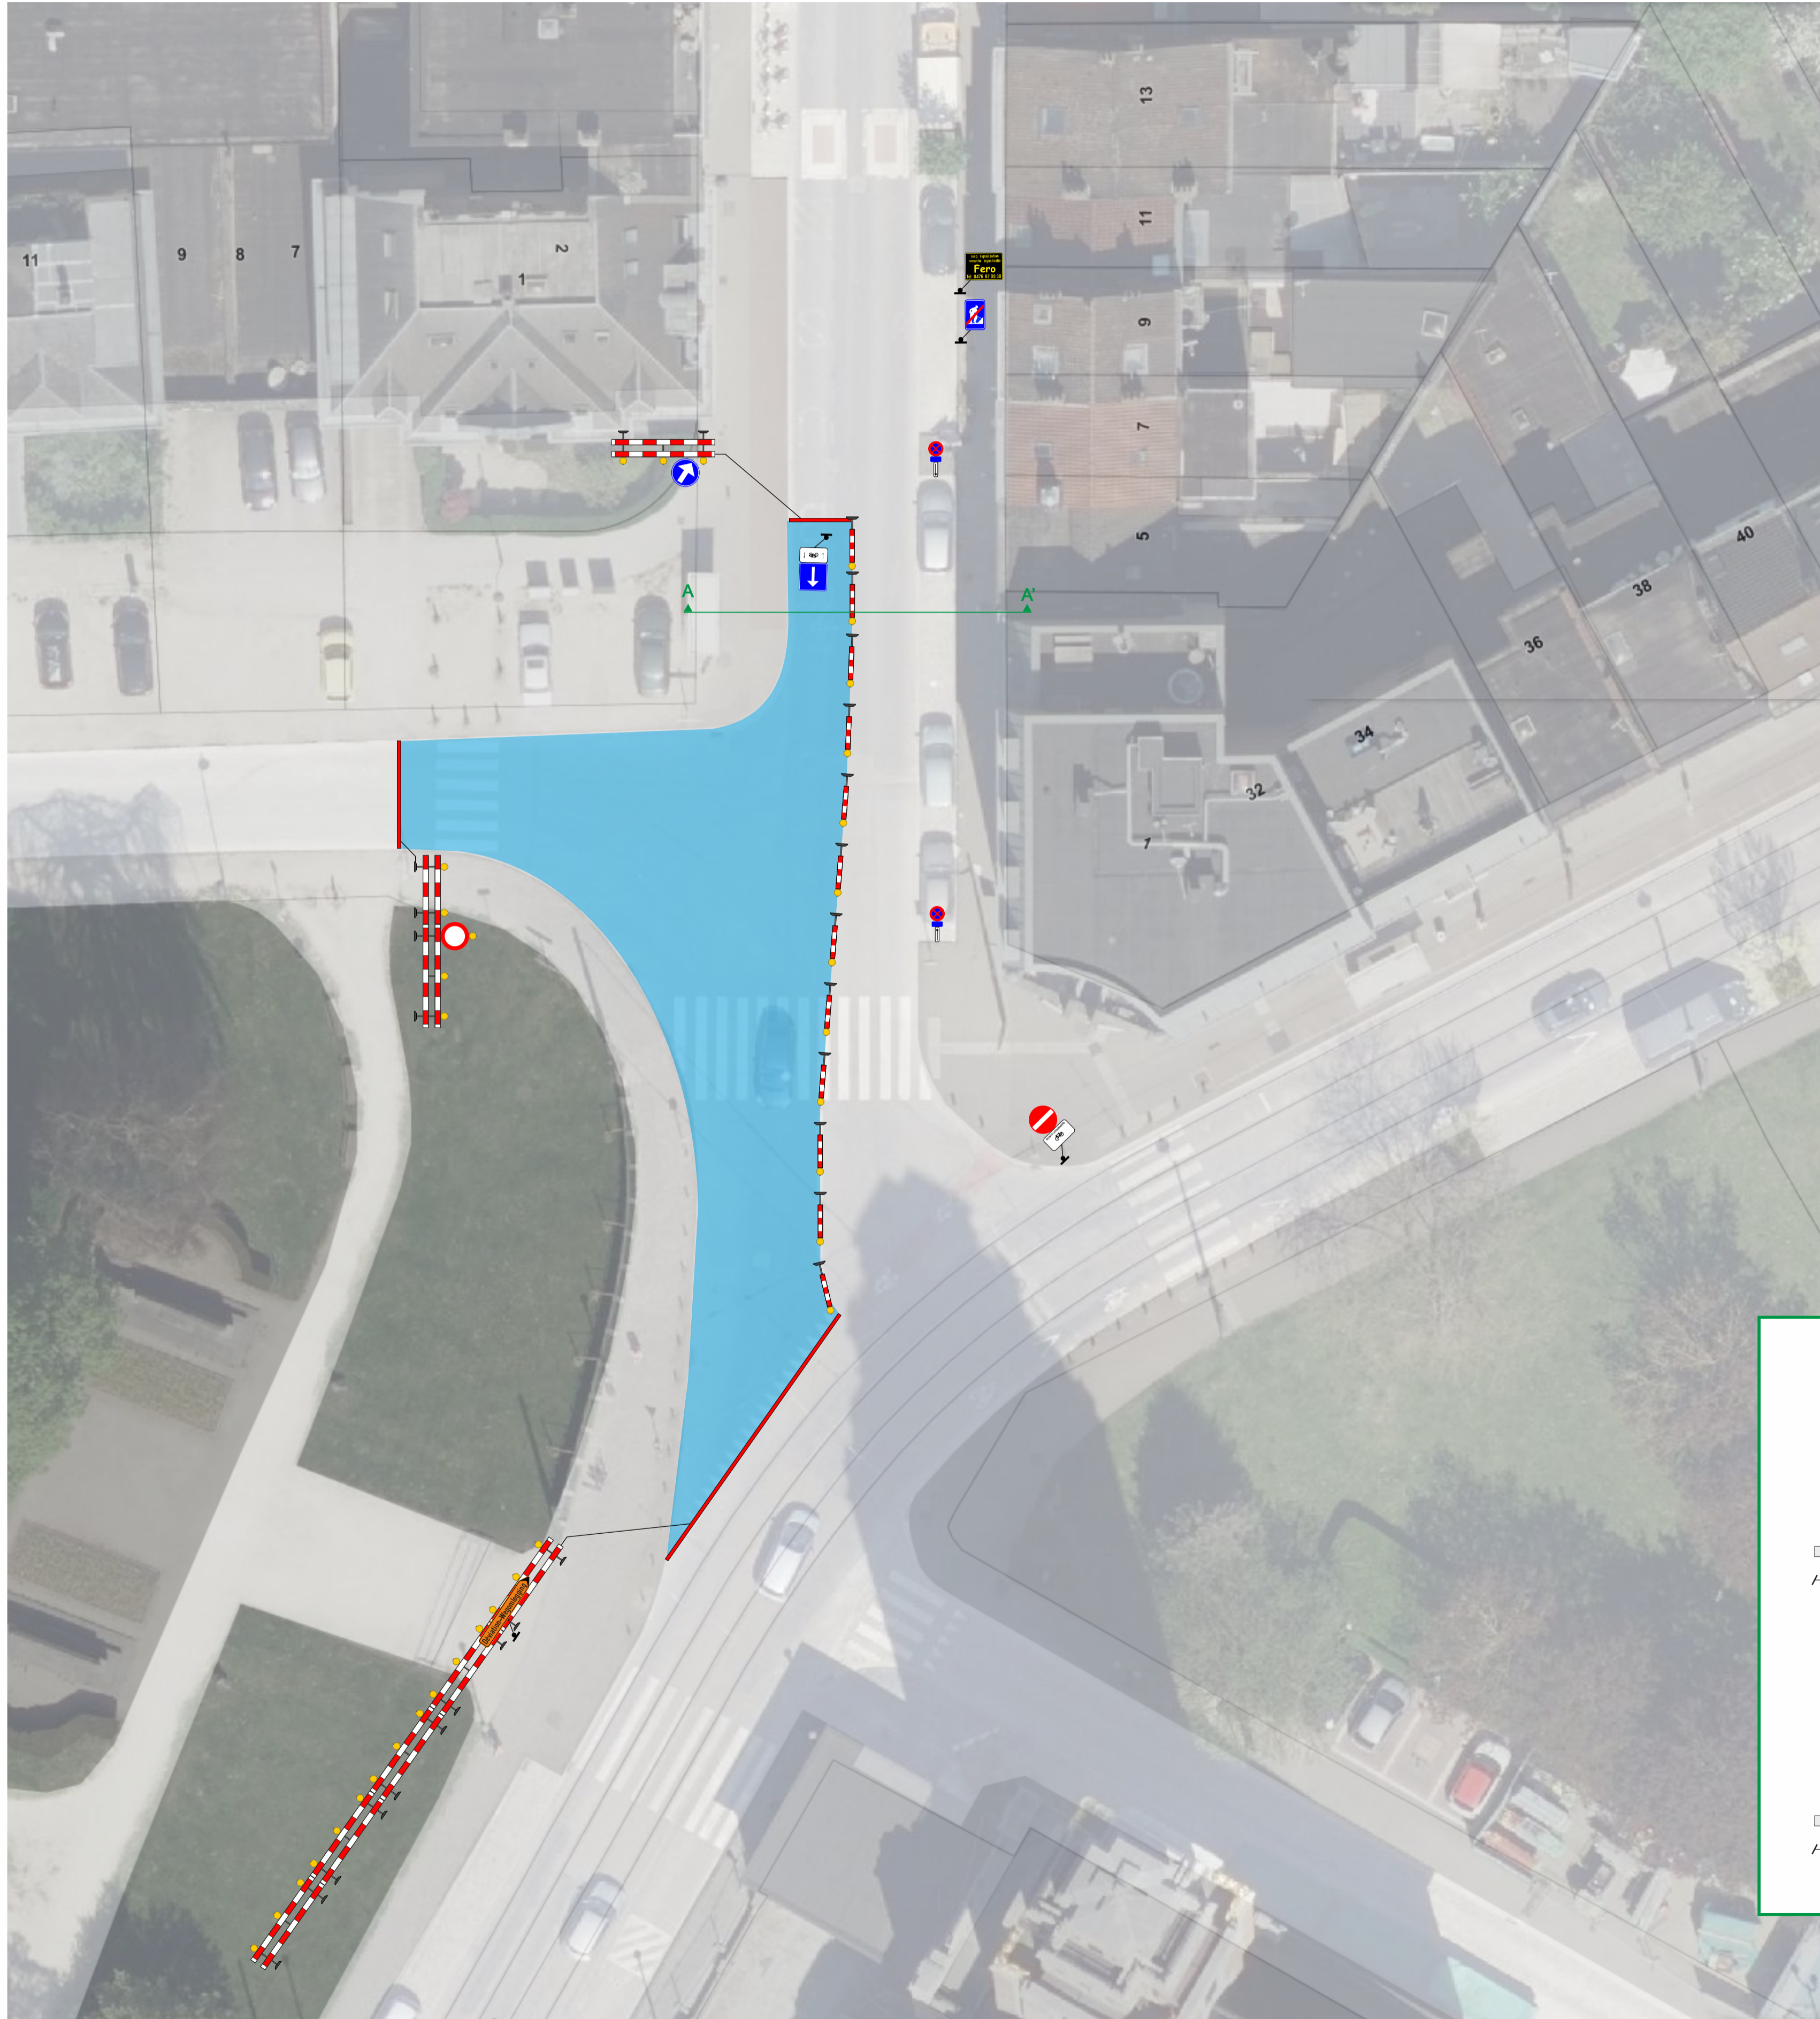

VORST

Sint-Denijsstraat

Signalisatieplan

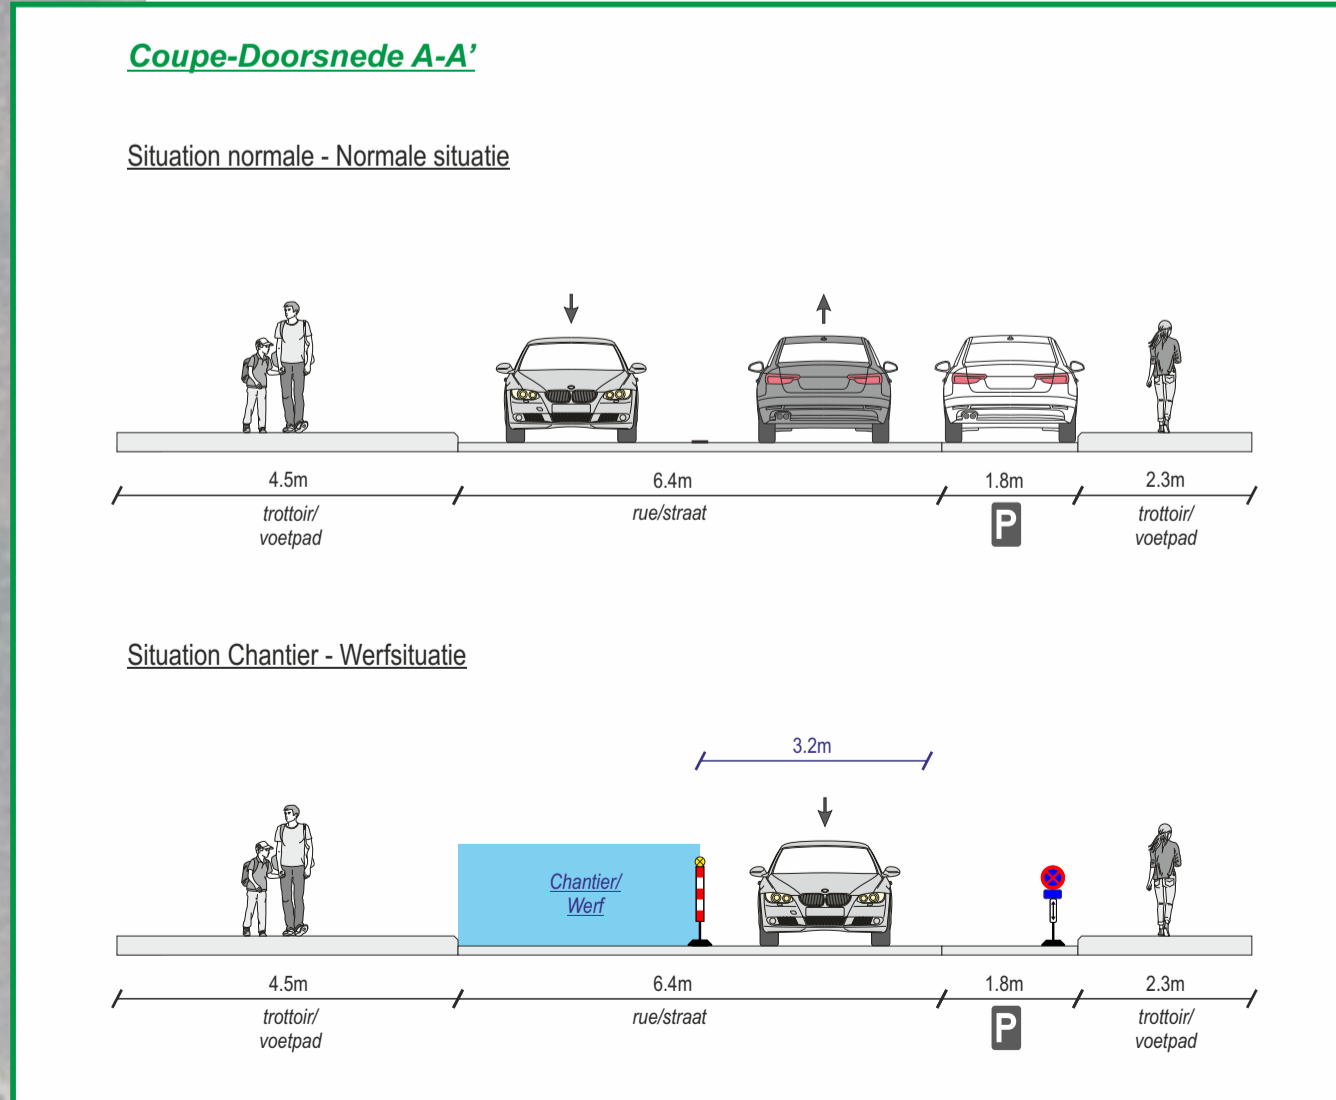

Dimension	Formaat	Date	Datum	Numéro de plan	Plannummer	Index
A1		04/05/2021		F21-1110-02		A

Vérifié et approuvé	Index	Date/Datum	Description	Omschrijving	Dessinateur
Gezien en goedgekeurd	A	04/05/21	Ontwerp		JDK
/ /2021					
Responsable - Verantwoordelijke					XLN