

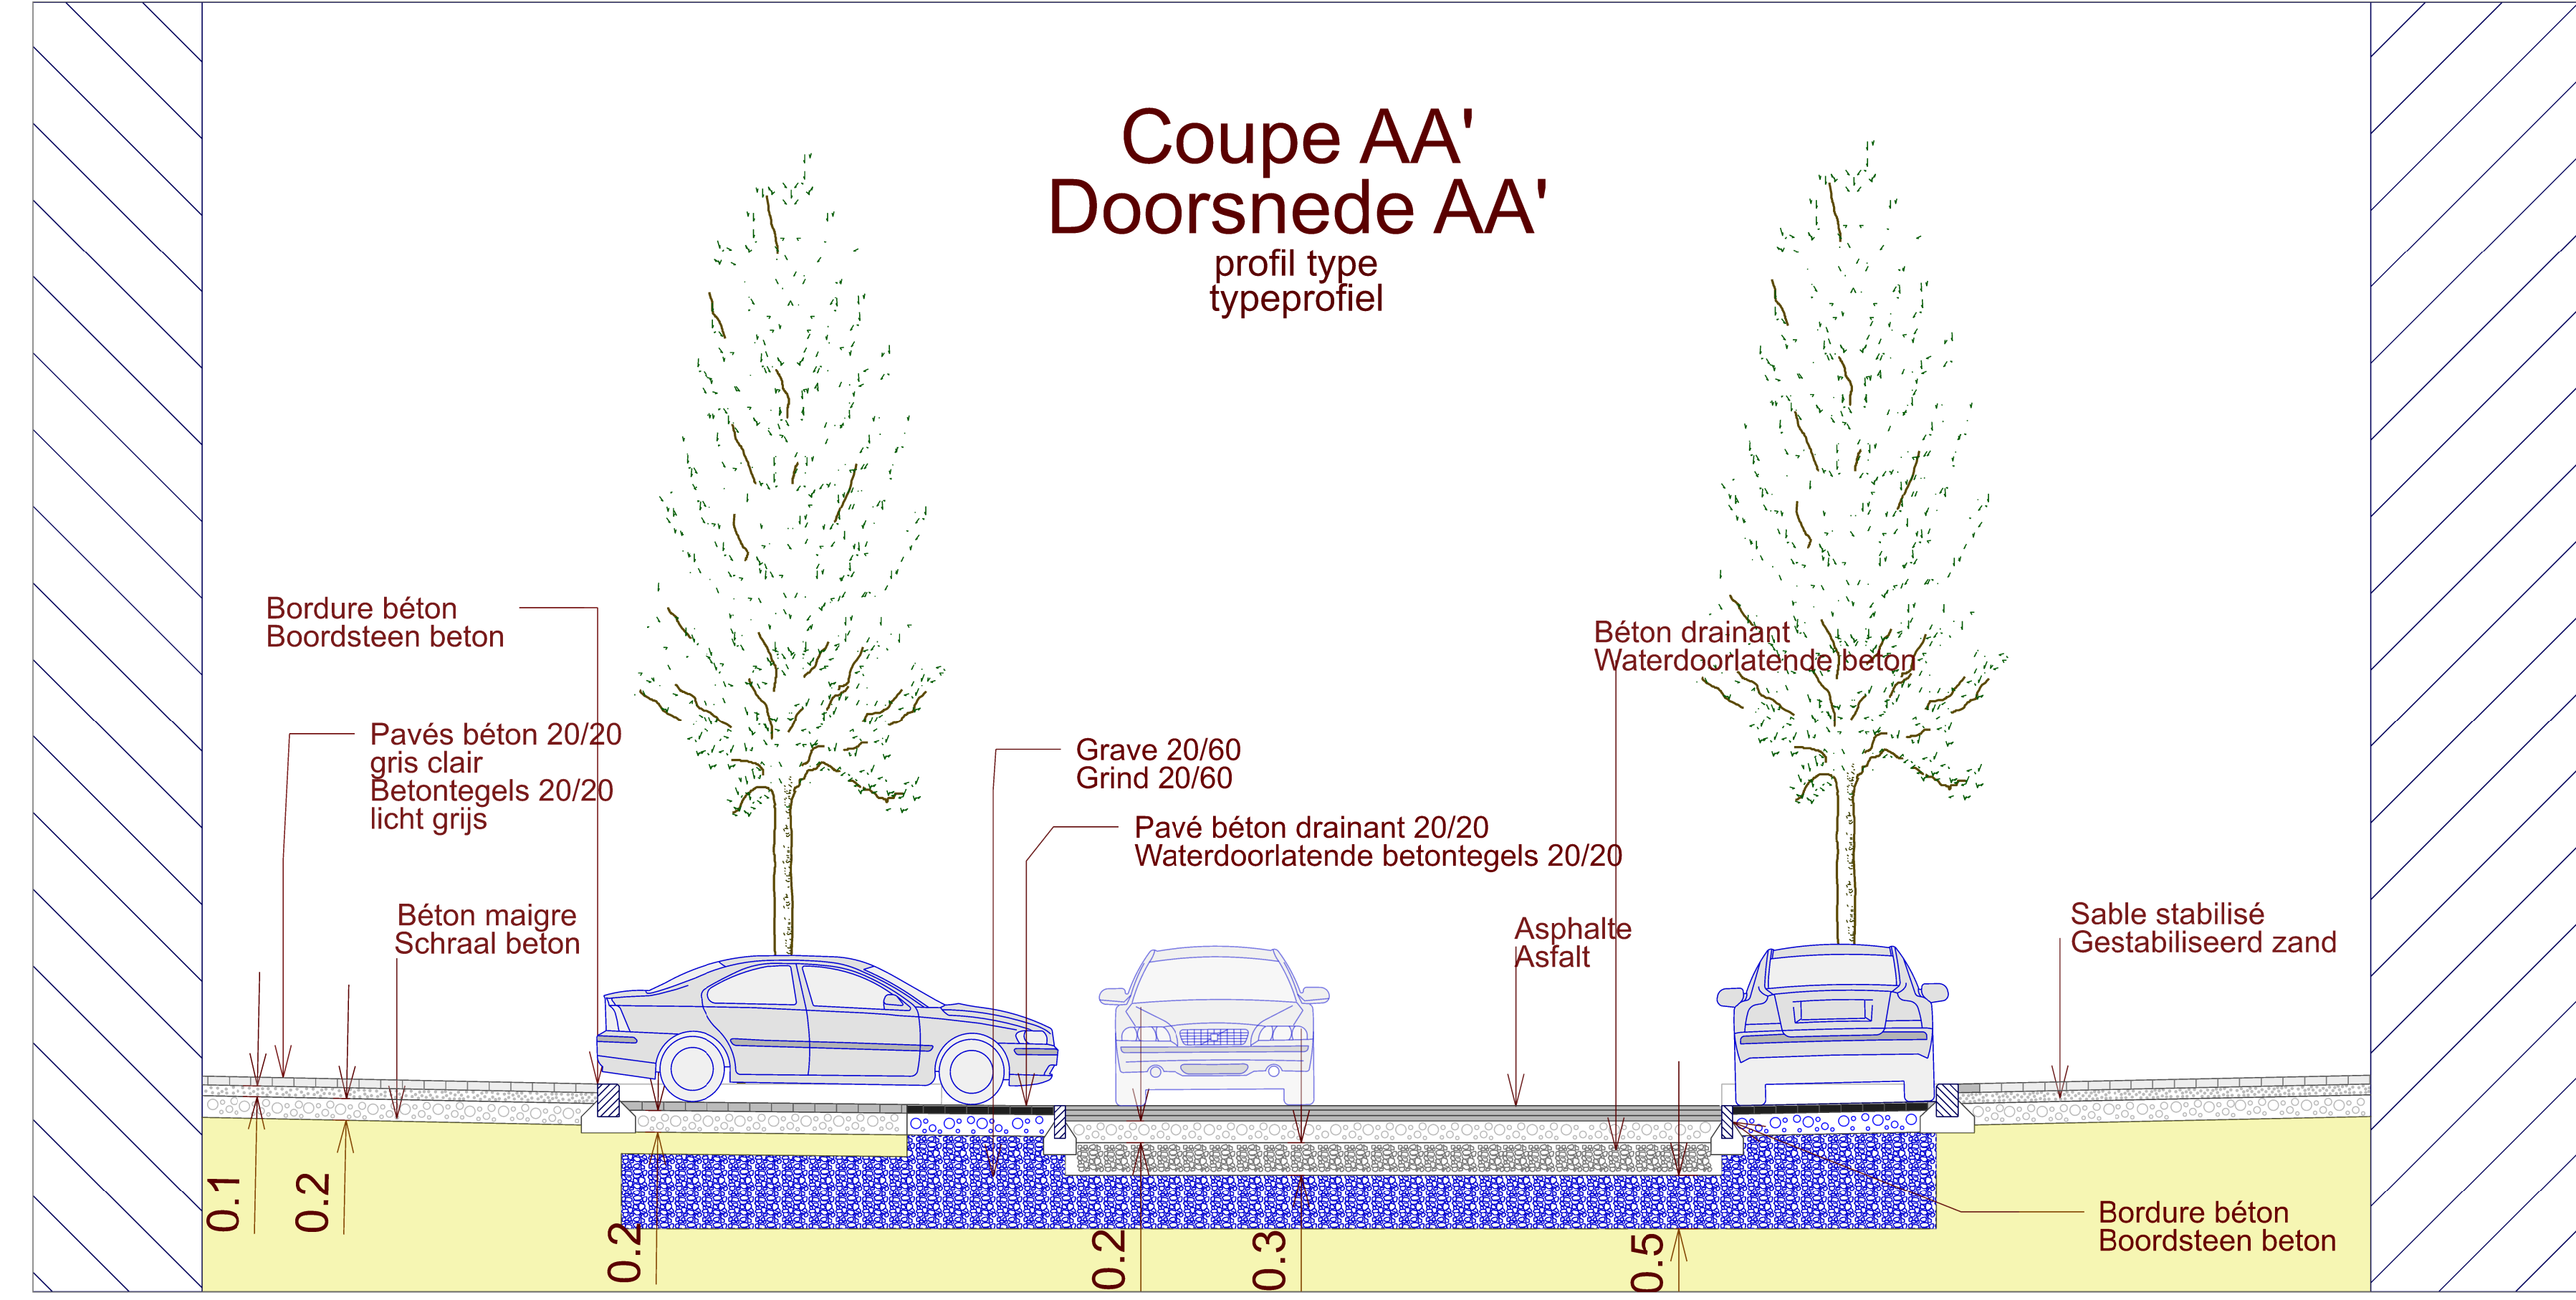


Permis d'Urbanisme Stedenbouwkundige Vergunning		
Réaménagement de voirie Herinrichting van de wegenis		
Avenue Victor Rousseau tronçon compris entre l'avenue Jupiter et l'Altitude Cent Victor Rousseaulaan gedeelte begrepen tussen de Jupiterlaan en de Hoogte Honderd		
Projet - Project		
Proposé par : Voorgesteld door :	Smids Y.	
Dressé par : Opgemaakt door :	Sofa A.	
Dessiné par : Getekend door :	Ravanelli D.	
Modifié le	Gewijzigd op	
A	E	
B	F	
C	G	
D	H	
Par le Collège : Le Secrétaire a.i.,	Pour le Bourgmestre : L'Echevin Délégué,	Pour le Bourgmestre : L'Echevine Déléguée,
D. Marginet	A. Mugabo	F. Père
DATE : DATUM :	ECHELLE : SCHAAL :	PU-P01 Rousseau
31/07/2020	1/200	

Principe d'infiltration - Echelle 1/50
 Infiltratieprincipe - Schaal 1/50

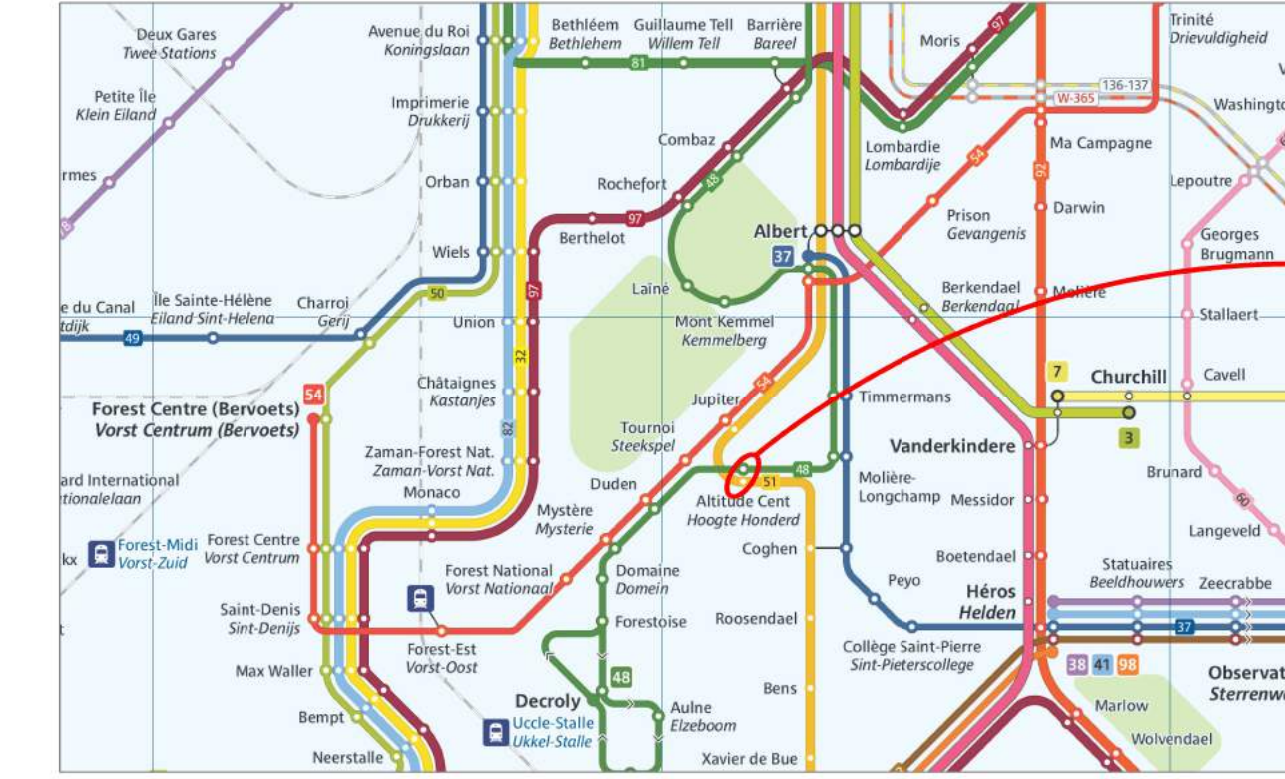

Coupes / Secties

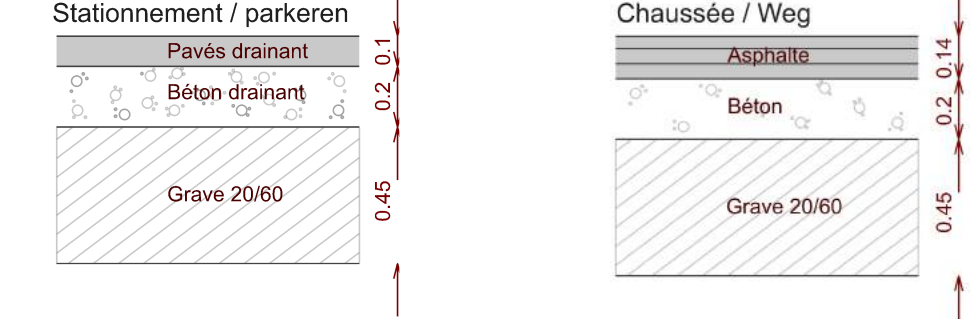

Plan de localisation - Liggingplan
 1/5000

